

**ПЛАН РОЗПОДІЛУ ЗЕМЕЛЬ ЗА КАТЕГОРІЯМИ, ВЛАСНИКАМИ І КОРИСТУВАЧАМИ
(ФОРМА ВЛАСНОСТІ, ВИД РЕЧОВОГО ПРАВА), УГІДДЯМИ З ВІДОБРАЖЕННЯМ НАЯВНИХ ОБМЕЖЕНЬ (ОБТЯЖЕНЬ) М1:2000**

РОЗПОДІЛ ЗЕМЕЛЬ ЗА КАТЕГОРІЯМИ, ВЛАСНИКАМИ, УГІДДЯМИ З НАЯВНИМИ ОБМЕЖЕННЯМИ

№ ділянки на Плані	суб'єкт права власності на земельну ділянку	форма власності на земельну ділянку (код)*	категорія земель за основним цільовим призначенням (код)*	вид цільового призначення (код КВЦПД/УКЦВЗ)	загальна площа, га	земельні угіддя згідно з КВЗУ/форми б-зем, площа, га					обмеження щодо використання земельної ділянки площа, га
						пасовища*	землі під дорогами, зокрема підгрунтовыми*	землі, які використовуються для технічної інфраструктури*	землі під сільськогосподарськими та іншими господарськими будівлями і дворами*	для виробництва та розподілення електроенергії	
1	1223584500:01:001:0705 гр. Аносова Тетяна Вікторівна	100	100	01.03	1.6017	-	-	-	1.6017	-	-
2	1223584500:01:001:0655 гр. Деревицька Наталія Іванівна	100	900	14.01	1.0612	-	-	1.0612	-	-	-
3	1223584500:01:001:0656 гр. Гезь Ольга Вікторівна	100	900	14.01	1.0612	-	-	1.0612	-	-	-
4	1223584500:01:001:0663 гр. Деревицька Наталія Іванівна	100	900	14.01	1.0613	-	-	1.0613	-	-	-
5	1223584500:01:001:1211 Межирицька сільська рада	200	100	16.00	1.6100	1.2183	0.0307	-	0.3610	-	0.6045
6	1223584500:01:001:0240 Павлоградська районна державна адміністрація	300	900	3.1.3	0.0004	-	-	-	0.0004	-	-
7	1223584500:01:001:0239 Павлоградська районна державна адміністрація	300	900	3.1.3	0.0004	-	-	-	0.0004	-	-
8	1223584500:01:001:0238 Павлоградська районна державна адміністрація	300	900	3.1.3	0.0004	-	-	-	0.0004	-	-
9	1223584500:01:001:0227 Павлоградська районна державна адміністрація	300	900	3.1.3	0.0004	-	-	-	0.0004	-	-
10	1223584500:01:001:0236 Павлоградська районна державна адміністрація	300	900	3.1.3	0.0004	-	-	-	0.0004	-	-
Всього:					6.3974	1.2183	0.0307	3.1837	1.9627	0.0020	0.6045


*відповідно до Постанови КМУ «Про затвердження Порядку ведення Державного земельного кадастру» №1051 від 17.10.12

ОПИС МЕЖ

- А – Б землі гр. Самоїленко Л. І. (кадастровий номер 1223584500:01:001:0890)
- Б – В землі гр. Маркової Н. О. (кадастровий номер 1223584500:01:001:0906)
- В – Г землі сільської ради
- Г – Д землі Межирицької сільської ради (кадастровий номер 1223584500:01:001:1137)
- Д – Е землі гр. Маркової Н. О. (кадастровий номер 1223584500:01:001:1041)
- Е – А землі комунальної власності (кадастровий номер 1223584500:01:001:1451)

УМОВНІ ПОЗНАЧЕННЯ

- межі території, на яку розроблено ДПТ загальною площею 6.3974 га
- межі земельних ділянок, що входять до території ДПТ
- межі угідь земельної ділянки 1223584500:01:001:1211
- 1** – означення на Плані земельної ділянки, що входить до території ДПТ
- 1.6017** – площа земельної ділянки, га
- 013.00** – код земельного угіддя
- 1.6017** – площа земельного угіддя, га
- нааявні обмеження щодо використання земель та земельних ділянок:**
- 01.05 охоронна зона навколо (уздовж) об'єкта енергетичної системи (ПЛЕМ 10 кВ) площею 0.6045 га

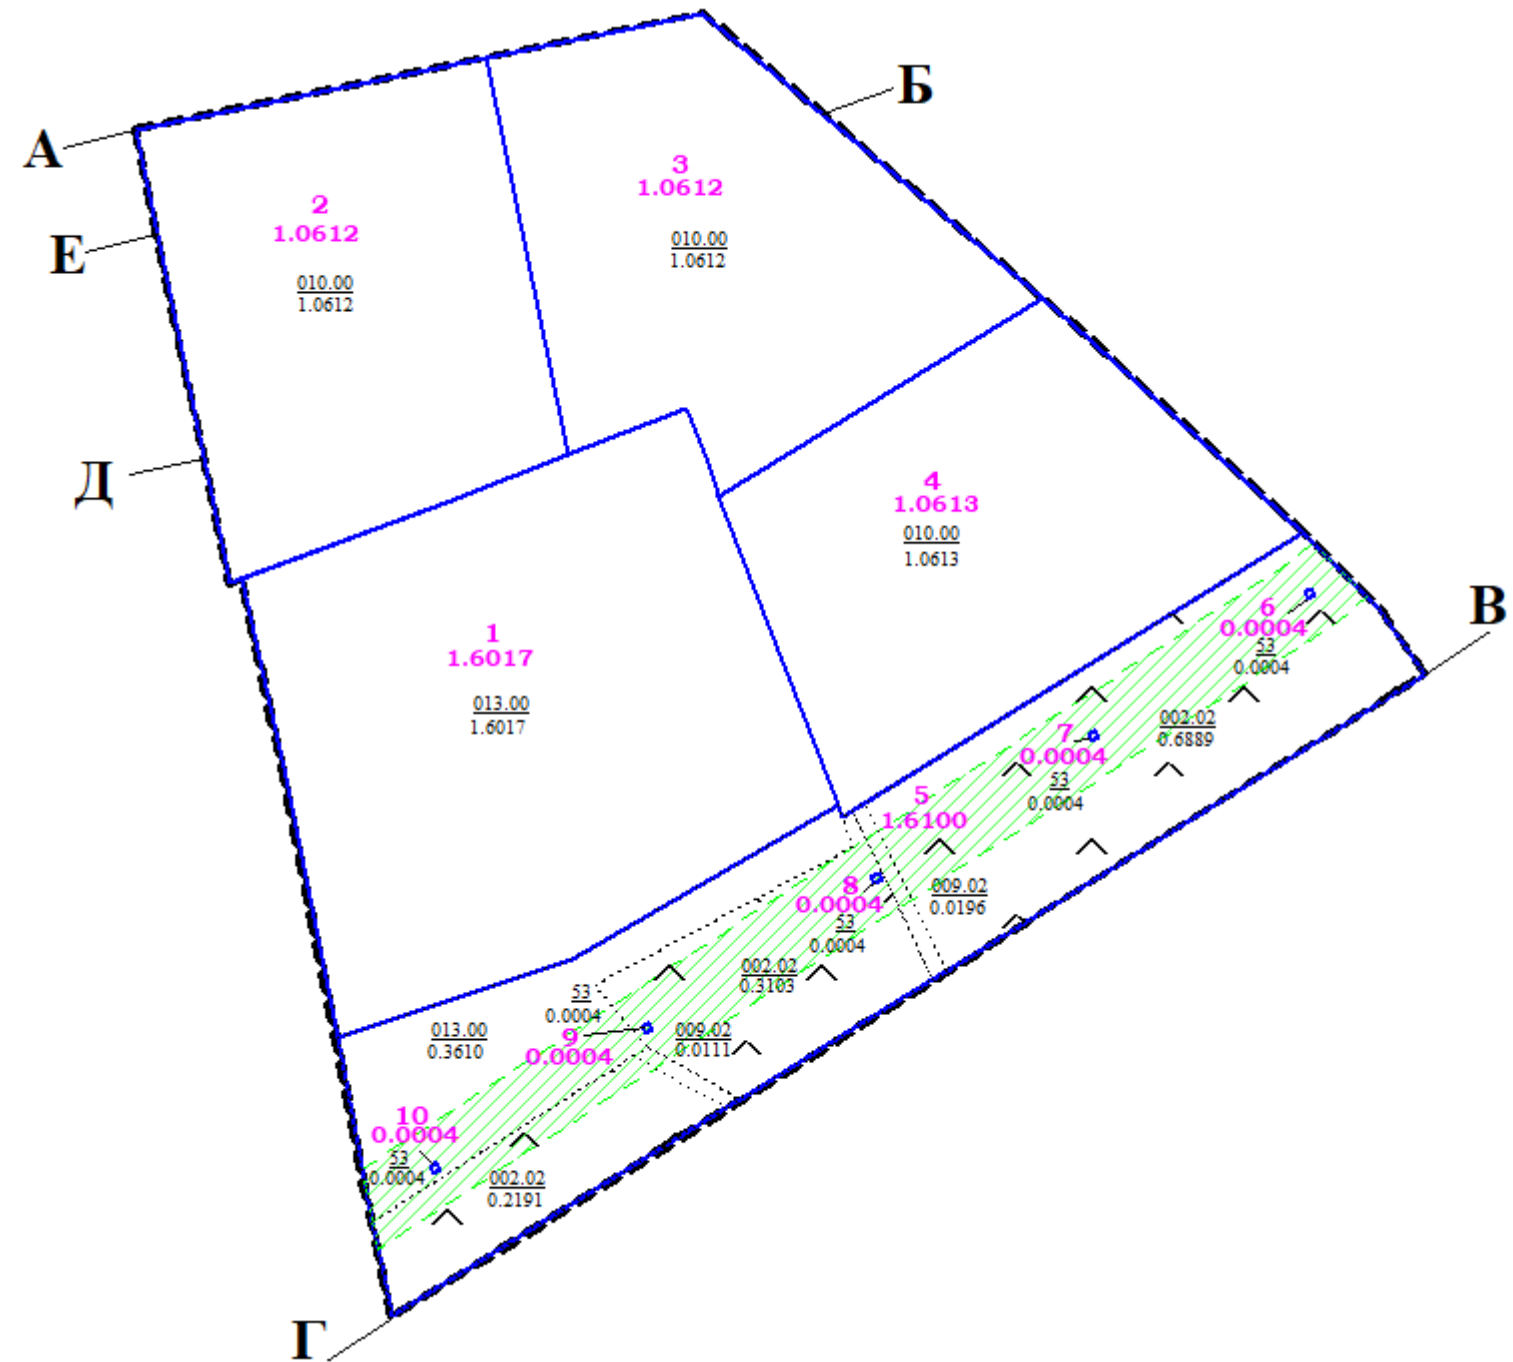

					Замовник: <i>Межирицька сільська рада</i>			11.23/230.1			
					Павлоградського району						
					Внесення змін до детального плану частини території виробничої зони по вул. Соляна – пров. шкільний в с. Межирич Павлоградського району Дніпропетровської області з метою зміни цільового призначення земельної ділянки для ведення особистого селянського господарства, кадастровий номер 1223584500:01:001:0705						
Зміна	Кільк.	Аркуш	№ док	Підпис	Дата	та можливості розміщення виробничого підприємства розташованого поблизу наземної сонячної електростанції та ПС Межирич 35/10кВ за межами населеного пункту на території Межирицької сільської ради Павлоградського району Дніпропетровської області			Стадія	Аркуш	Аркушів
					2023				ДПТ	8	2
Директор	Шатов										
Виконав	Адодіна										
					План розподілу земель за категоріями, власниками і користувачами (форма власності, вид речового права), угіддями з відображенням наявних обмежень (обтяжень)						