


**ПЛАН РОЗПОДІЛУ ЗЕМЕЛЬ ЗА КАТЕГОРІЯМИ, ВЛАСНИКАМИ І КОРИСТУВАЧАМИ  
(ФОРМА ВЛАСНОСТІ, ВИД РЕЧОВОГО ПРАВА), УГІДДЯМИ З ВІДОБРАЖЕННЯМ НАЯВНИХ ОБМЕЖЕНЬ (ОБТЯЖЕНЬ) М1:2000**

**ЗАПЛАНОВАНІ ЗЕМЛЕВПОРЯДНІ ЗАХОДИ НА ТЕРИТОРІЇ ПРОЕКТНИХ РОБІТ**

№	суб'єкт права власності на земельну ділянку	категорія земель за основним цільовим призначенням (код)*		вид цільового призначення (код КВЦПЗД/УКЦВЗ)		земельні узіддя згідно з КВЗУ/форми 6-зем		обмеження щодо використання земельної ділянки	
		до проекту	згідно з проектом	до проекту	згідно з проектом	до проекту	згідно з проектом	до проекту	згідно з проектом
1	1223584500:01:001:0705 гр. Аносова Тетяна Вікторівна	100	900	01.03	11.02	013 00	011 01	-	03.01
2	1223584500:01:001:0655 гр. Деревицька Наталія Іванівна	900	900	14.01	14.01	010 00	010 00	-	03.01
3	1223584500:01:001:0656 гр. Гезь Ольга Вікторівна	900	900	14.01	14.01	010 00	010 00	-	03.01
4	1223584500:01:001:0663 гр. Деревицька Наталія Іванівна	900	900	14.01	14.01	010 00	010 00	-	03.01
5	1223584500:01:001:1211 Межиріцька сільська рада	100	100	16.00	01.17	002 02, 009 02, 013 00	002 02, 009 02, 013 00	01.05	01.05, 03.01
6	1223584500:01:001:0240 Павлоградська районна державна адміністрація	900	900	3.1.3	14.02	53	010 00	-	01.05, 03.01
7	1223584500:01:001:0239 Павлоградська районна державна адміністрація	900	900	3.1.3	14.02	53	010 00	-	01.05, 03.01
8	1223584500:01:001:0238 Павлоградська районна державна адміністрація	900	900	3.1.3	14.02	53	010 00	-	01.05, 03.01
9	1223584500:01:001:0227 Павлоградська районна державна адміністрація	900	900	3.1.3	14.02	53	010 00	-	01.05, 03.01
10	1223584500:01:001:0236 Павлоградська районна державна адміністрація	900	900	3.1.3	14.02	53	010 00	-	01.05, 03.01

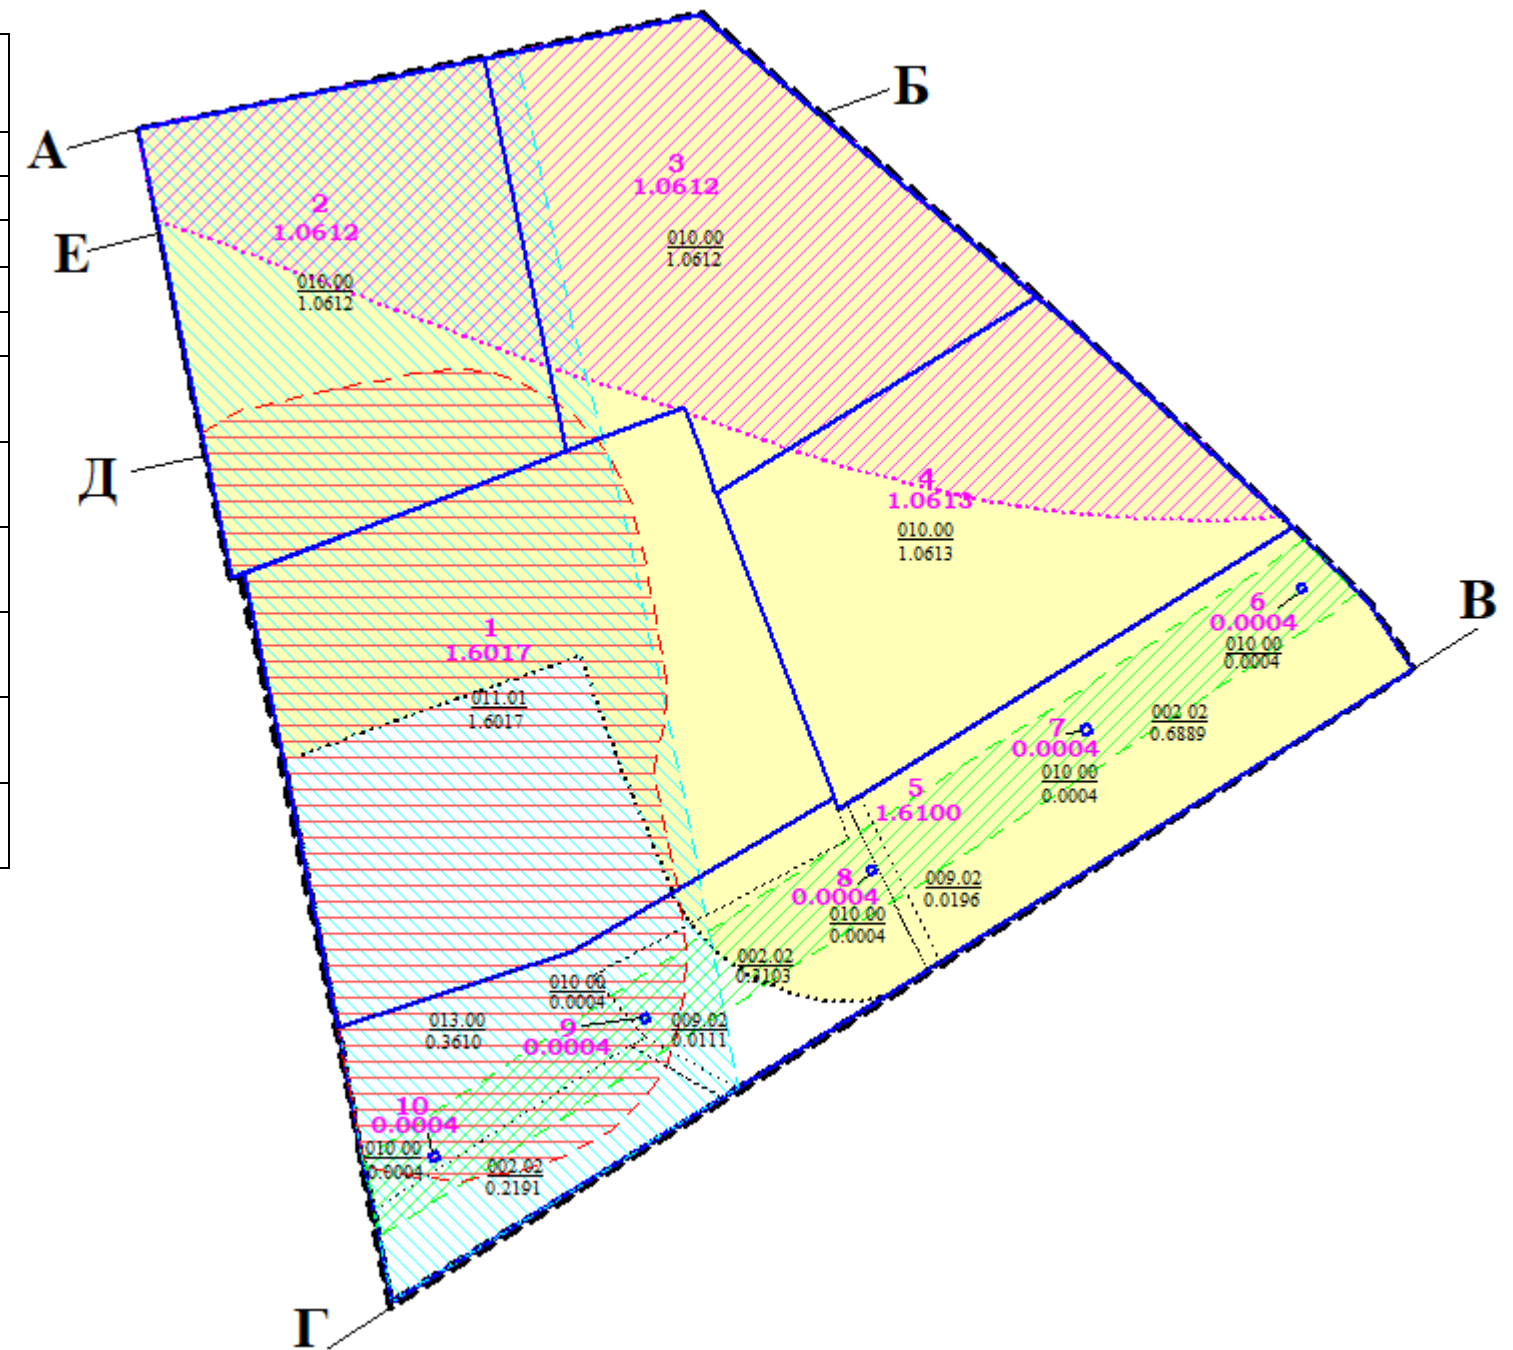

**ОПИС МЕЖ**

- А – Б землі гр. Самоїленко Л. І. (кадастровий номер 1223584500:01:001:0890)
- Б – В землі гр. Маркової Н. О. (кадастровий номер 1223584500:01:001:0906)
- В – Г землі сільської ради
- Г – Д землі Межиріцької сільської ради (кадастровий номер 1223584500:01:001:1137)
- Д – Е землі гр. Маркової Н. О. (кадастровий номер 1223584500:01:001:1041)
- Е – А землі комунальної власності (кадастровий номер 1223584500:01:001:1451)

**УМОВНІ ПОЗНАЧЕННЯ**

- межі території, на яку розроблено ДПТ загальною площею 6.3974 га
- межі земельних ділянок, що входять до території ДПТ
- межі узіддя земельної ділянки 1223584500:01:001:1211
- 1** – означення на Плані земельної ділянки, що входить до території ДПТ
- 1.6017** – площа земельної ділянки, га
- 011 01** – код запроєктованого земельного узіддя
- 1.6017 – площа земельного узіддя, га
- наявні обмеження щодо використання земель та земельних ділянок:**
- 01.05 охоронна зона навколо (уздовж) об'єкта енергетичної системи (ПЛЕМ 10 кВ) площею 0.6045 га
- проектні обмеження щодо використання земель та земельних ділянок:**
- 01.05 охоронна зона навколо (уздовж) об'єкта енергетичної системи (ПЛЕР 10 кВ) площею 0.0020 га
- 03.01 санітарно-захисна зона навколо об'єкта (виробничі та комунальні підприємства IV класу шкідливості) площею 3.0357 га
- 03.01 санітарно-захисна зона навколо об'єкта (кладовище) площею 1.8904 га
- 03.01 санітарно-захисна зона навколо об'єкта (виробничі та комунальні підприємства V класу шкідливості) площею 1.9937 га
- 03.01 санітарно-захисна зона навколо об'єкта (об'єкт з виробництва альтернативних джерел енергії) площею 5.0732 га

					<b>Замовник: Межиріцька сільська рада Павлоградського району</b>			11.23/230.1			
					Внесення змін до детального плану частини території виробничої зони по вул. Сонячна – пров. шкільний в с. Межиріч Павлоградського району Дніпропетровської області з метою зміни цільового призначення земельної ділянки для ведення особистого селянського господарства, кадастровий номер 1223584500:01:001:0705						
Зміна	Кільк.	Аркуш	№ док	Підпис	Дата	та можливості розміщення виробничого підприємства розташованого поблизу наземної сонячної електростанції та ПС Межиріч 35/10кВ за межами населеного пункту на території Межиріцької сільської ради Павлоградського району Дніпропетровської області			Стадія	Аркуш	Аркушів
					2023				ДПТ	9	2
Директор		Шатов				План розподілу земель за категоріями, власниками і користувачами (форма власності, вид речового права), узіддями з відображенням наявних обмежень (обтяжень)					
Виконав		Адоїна									