



СХЕМА ІСНУЮЧОГО ВИКОРИСТАННЯ ТЕРИТОРІЇ
ТА СХЕМА ІСНУЮЧИХ ОБМЕЖЕНЬ У ВИКОРИСТАННІ ЗЕМЕЛЬ
М1:1000

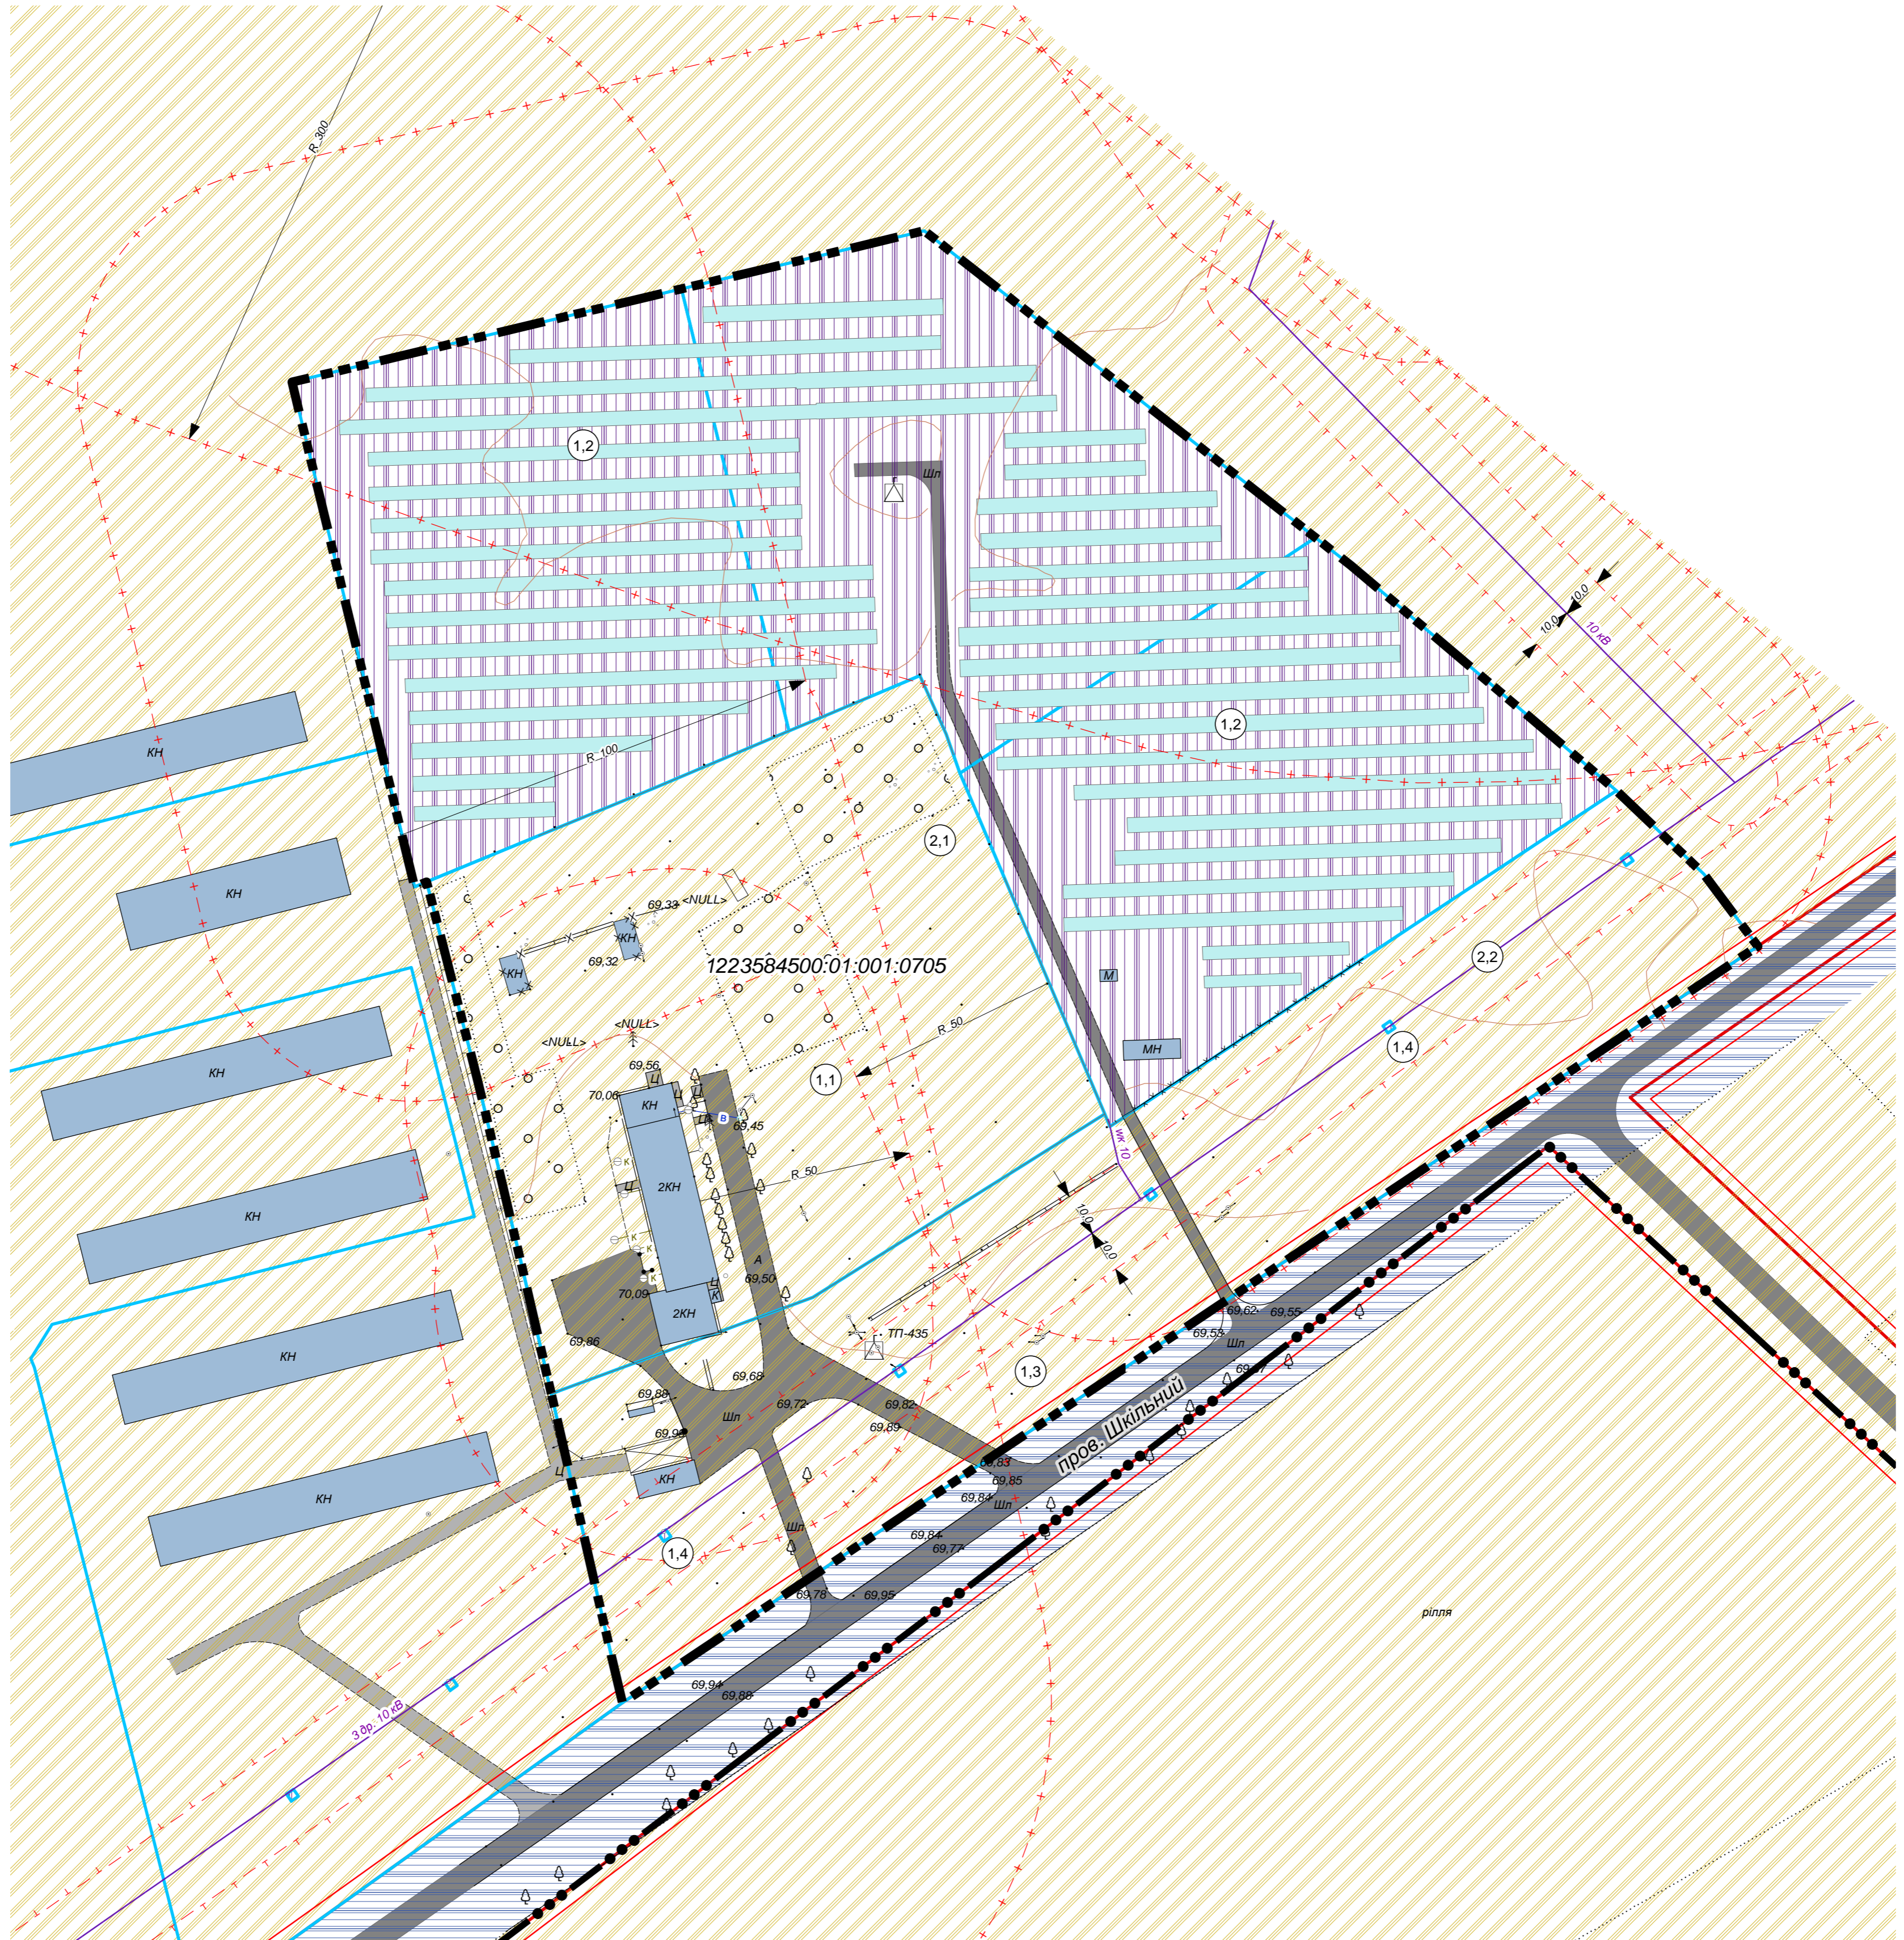

УМОВНІ ПОЗНАЧЕННЯ

- Території в червоних лініях
- Території в лініях регулювання забудови
- Межа с. Межиріч
- Територія, на яку розроблено ДПТ
- Земельна ділянка
- Нежитлові будівлі
- x Будівлі, що демонтуються
- Функціональне використання територій існуюче**
- Території сільськогосподарського призначення
- Території інженерної інфраструктури
- Території транспортної інфраструктури
- Охоронні зони
- Кордони, межі, огорожі**
- Кам'яні, залізобетонні огорожі заввишки 1 м та більше
- Кам'яні, залізобетонні огорожі заввишки 1 м та більше, демонтаж
- Огорожі металеві висотою 1 м і більше
- Дерев'яні огорожі
- Огорожі дротяні з дротяної сітки
- Огорожі дротяні з дротяної сітки, демонтаж
- Дорожні споруди**
- Автомобільні дороги з покриттям (Шл)
- Автомобільні дороги з покриттям (Ц)
- Інженерні мережі**
- В Водопровід
- 0,4 кВ Лінія повітряних електричних мереж, 0,4 кВ
- 10 кВ Лінія повітряних електричних мереж, 10кВ
- wk 10 Лінія електричних мереж кабельна
- К Каналізація
- Об'єкт системи електрозабезпечення, ТП
- Зелені насадження**
- Високорослі насадження

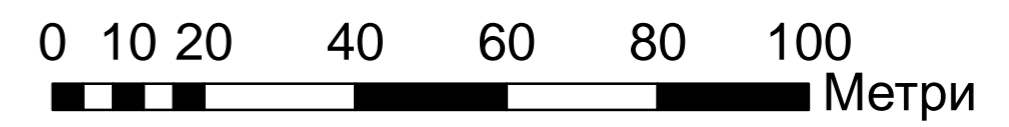

БАЛАНС ТЕРИТОРІЇ

№	Показники	Од. виміру	Вихідний 2023 р.
Територія в межах проектних робіт		га	6,3974
1.1	Територія сільськогосподарського призначення	га	1,6017
1.2	Території інженерної інфраструктури (сонячна наземна електростанція)	га	3,1837
1.3	Території сільськогосподарського призначення (землі запасу)	га	1,61
1.4	Території інженерної інфраструктури (опори ЛЕМ)	га	0,0020
2.1	Території, які потрапляють в межі санітарно-захисної зони	га	6,3371
2.2	Території, які потрапляють в межі охоронної зони	га	0,6073

Зміна	Кільк.	Аркуш	№док	Підпис	Дата
ГАП	Швець				2023
Виконав	Радіонова				

Замовник: Межиріцька сільська рада
Павлоградського району

Внесена зміна до детального плану частини території виробничої зони по вул. Сонячна - пров. шкільний в с. Межиріч Павлоградського району Дніпропетровської області з метою зміни цільового призначення земельної ділянки для ведення особистого селянського господарства, кадастровий номер 1223584500:01:001:0705

та можливості розміщення виробничого підприємства розташованого поблизу наземної сонячної електростанції на території Межиріцької сільської ради Павлоградського району Дніпропетровської області

План існуючого використання території та схема існуючих обмежень у використанні земель

11.23/230.1

Стадія Аркуш Аркушів

ДПТ 2 6