
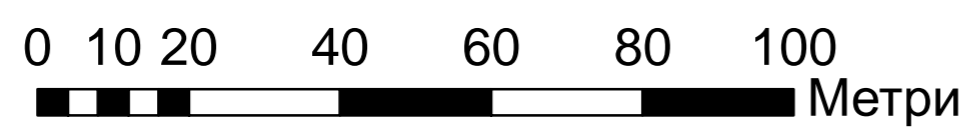


ПРОЕКТНИЙ ПЛАН ТА СХЕМА ПРОЕКТНИХ ОБМЕЖЕНЬ У ВИКОРИСТАННІ ЗЕМЕЛЬ  
M1:1000

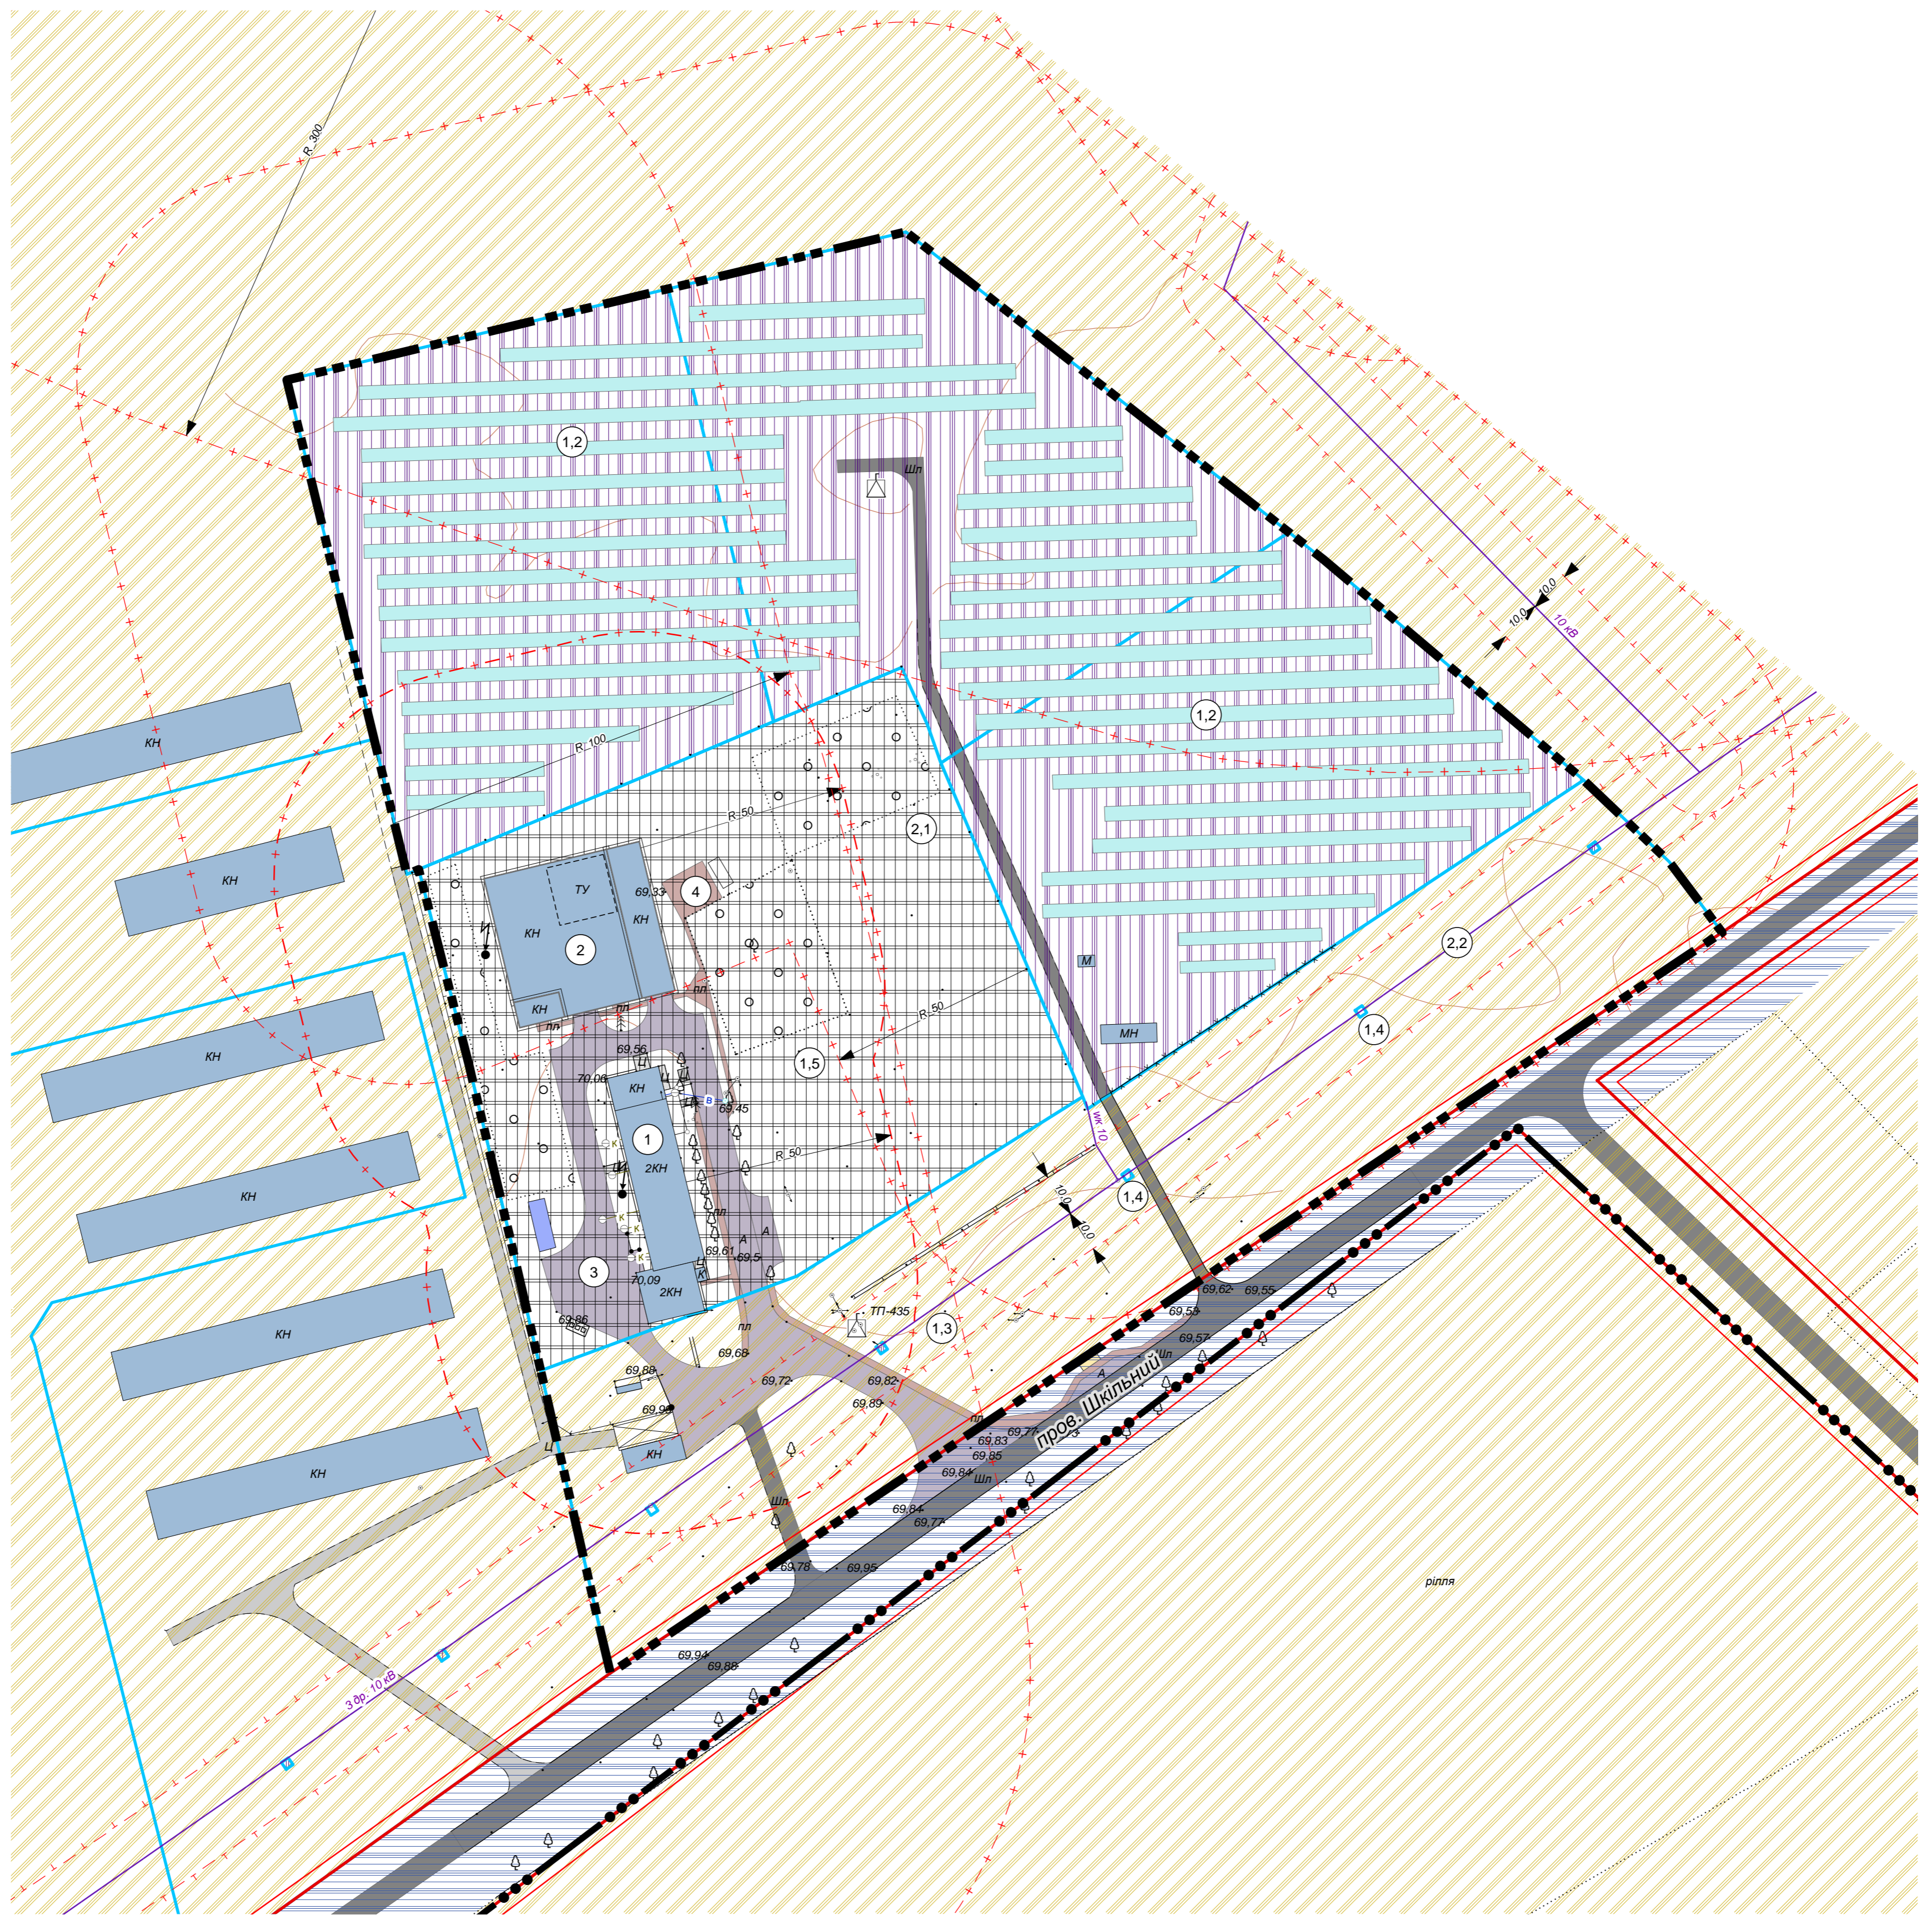

ОСНОВНІ ТЕХНІКО-ЕКОНОМІЧНІ ПОКАЗНИКИ

№	Показники	Од. виміру	Вихідний 2023 р.	Вихідний 2026 р.
Територія в межах проектних робіт		га	6,3974	
1.1	Території сільськогосподарського призначення (для ведення особистого селянського господарства)	га	1,6017	-
1.2	Території інженерної інфраструктури (сонячна наземна електростанція)	га	3,1837	3,1837
1.3	Території сільськогосподарського призначення (землі запасу)	га	1,61	1,61
1.4	Території інженерної інфраструктури (опори ЛЕМ)	га	0,0020	0,0020
1.5	Виробничі території	га	-	1,6017
2.1	Території, які потрапляють в межі санітарно-захисної зони	га	6,3371	6,3371
2.2	Території, які потрапляють в межі охоронної зони	га	0,6073	0,6073

УМОВНІ ПОЗНАЧЕННЯ

існуючі	проектні	існуючі	проектні
	Території в червоних лініях		Огорожі дротяні з дротяної сітки
	Території в лініях регулювання забудови		Кам'яні, залізобетонні огорожі заввишки 1 м та більше
	Межа с. Межиріч		Огорожі металеві висотою 1 м і більше
	Територія, на яку розроблено ДПТ		Дерев'яні огорожі
	Межа земельної ділянки		Дорожні споруди
Функціональне використання			Автомобільні дороги з покриттям
	Території сільськогосподарського призначення		Пішохідні
	Території інженерної інфраструктури		Інженерні мережі
	Виробничі території		Лінія повітряних електричних мереж, 10кВ
	Охоронні зони		Лінія повітряних електричних мереж, 0,4
	Санітарно-захисні		Лінія електричних мереж кабельна
	Будівлі та споруди		Водопровід
	Нежитлові будівлі		Каналізація
	Тимчасове укриття		Об'єкт системи електрозабезпечення, ТП
	Пожежний резервуар		Блискавкоприймач
	Майданчик для контейнерів ТПВ		Зелені насадження
			Високорослі насадження

ЕКСПЛІКАЦІЯ

№	Найменування	Примітка
В межах проектних робіт		
1	Виробнича будівля	існуюча
2	Виробничо-складська будівля	проект.
3	Розворотний майданчик	існуючий
4	Майданчик відпочинку персоналу	проект.

Замовник: Межиріцька сільська рада					11.23/230.1				
Павлоградського району					Внесена змін до детального плану частини території виробничої зони по вул. Сонячна - пров. шкільний в с. Межиріч Павлоградського району Дніпропетровської області з метою зміни цільового призначення земельної ділянки для ведення особистого селянського господарства, кадастровий номер 1223584500.01.001.0705				
Зміна	Кільк.	Аркуш	Надок	Підпис	Дата	2023	Стадія	Аркуш	Аркушів
ГАП	Швець	Виконав	Радіонова				ДПТ	3	6
Проектний план та схема проектних обмежень у використанні земель									