
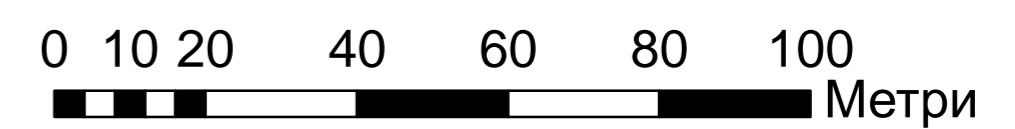


# СХЕМА ІНЖЕНЕРНОГО ЗАБЕЗПЕЧЕННЯ ТЕРИТОРІЇ М1:1000

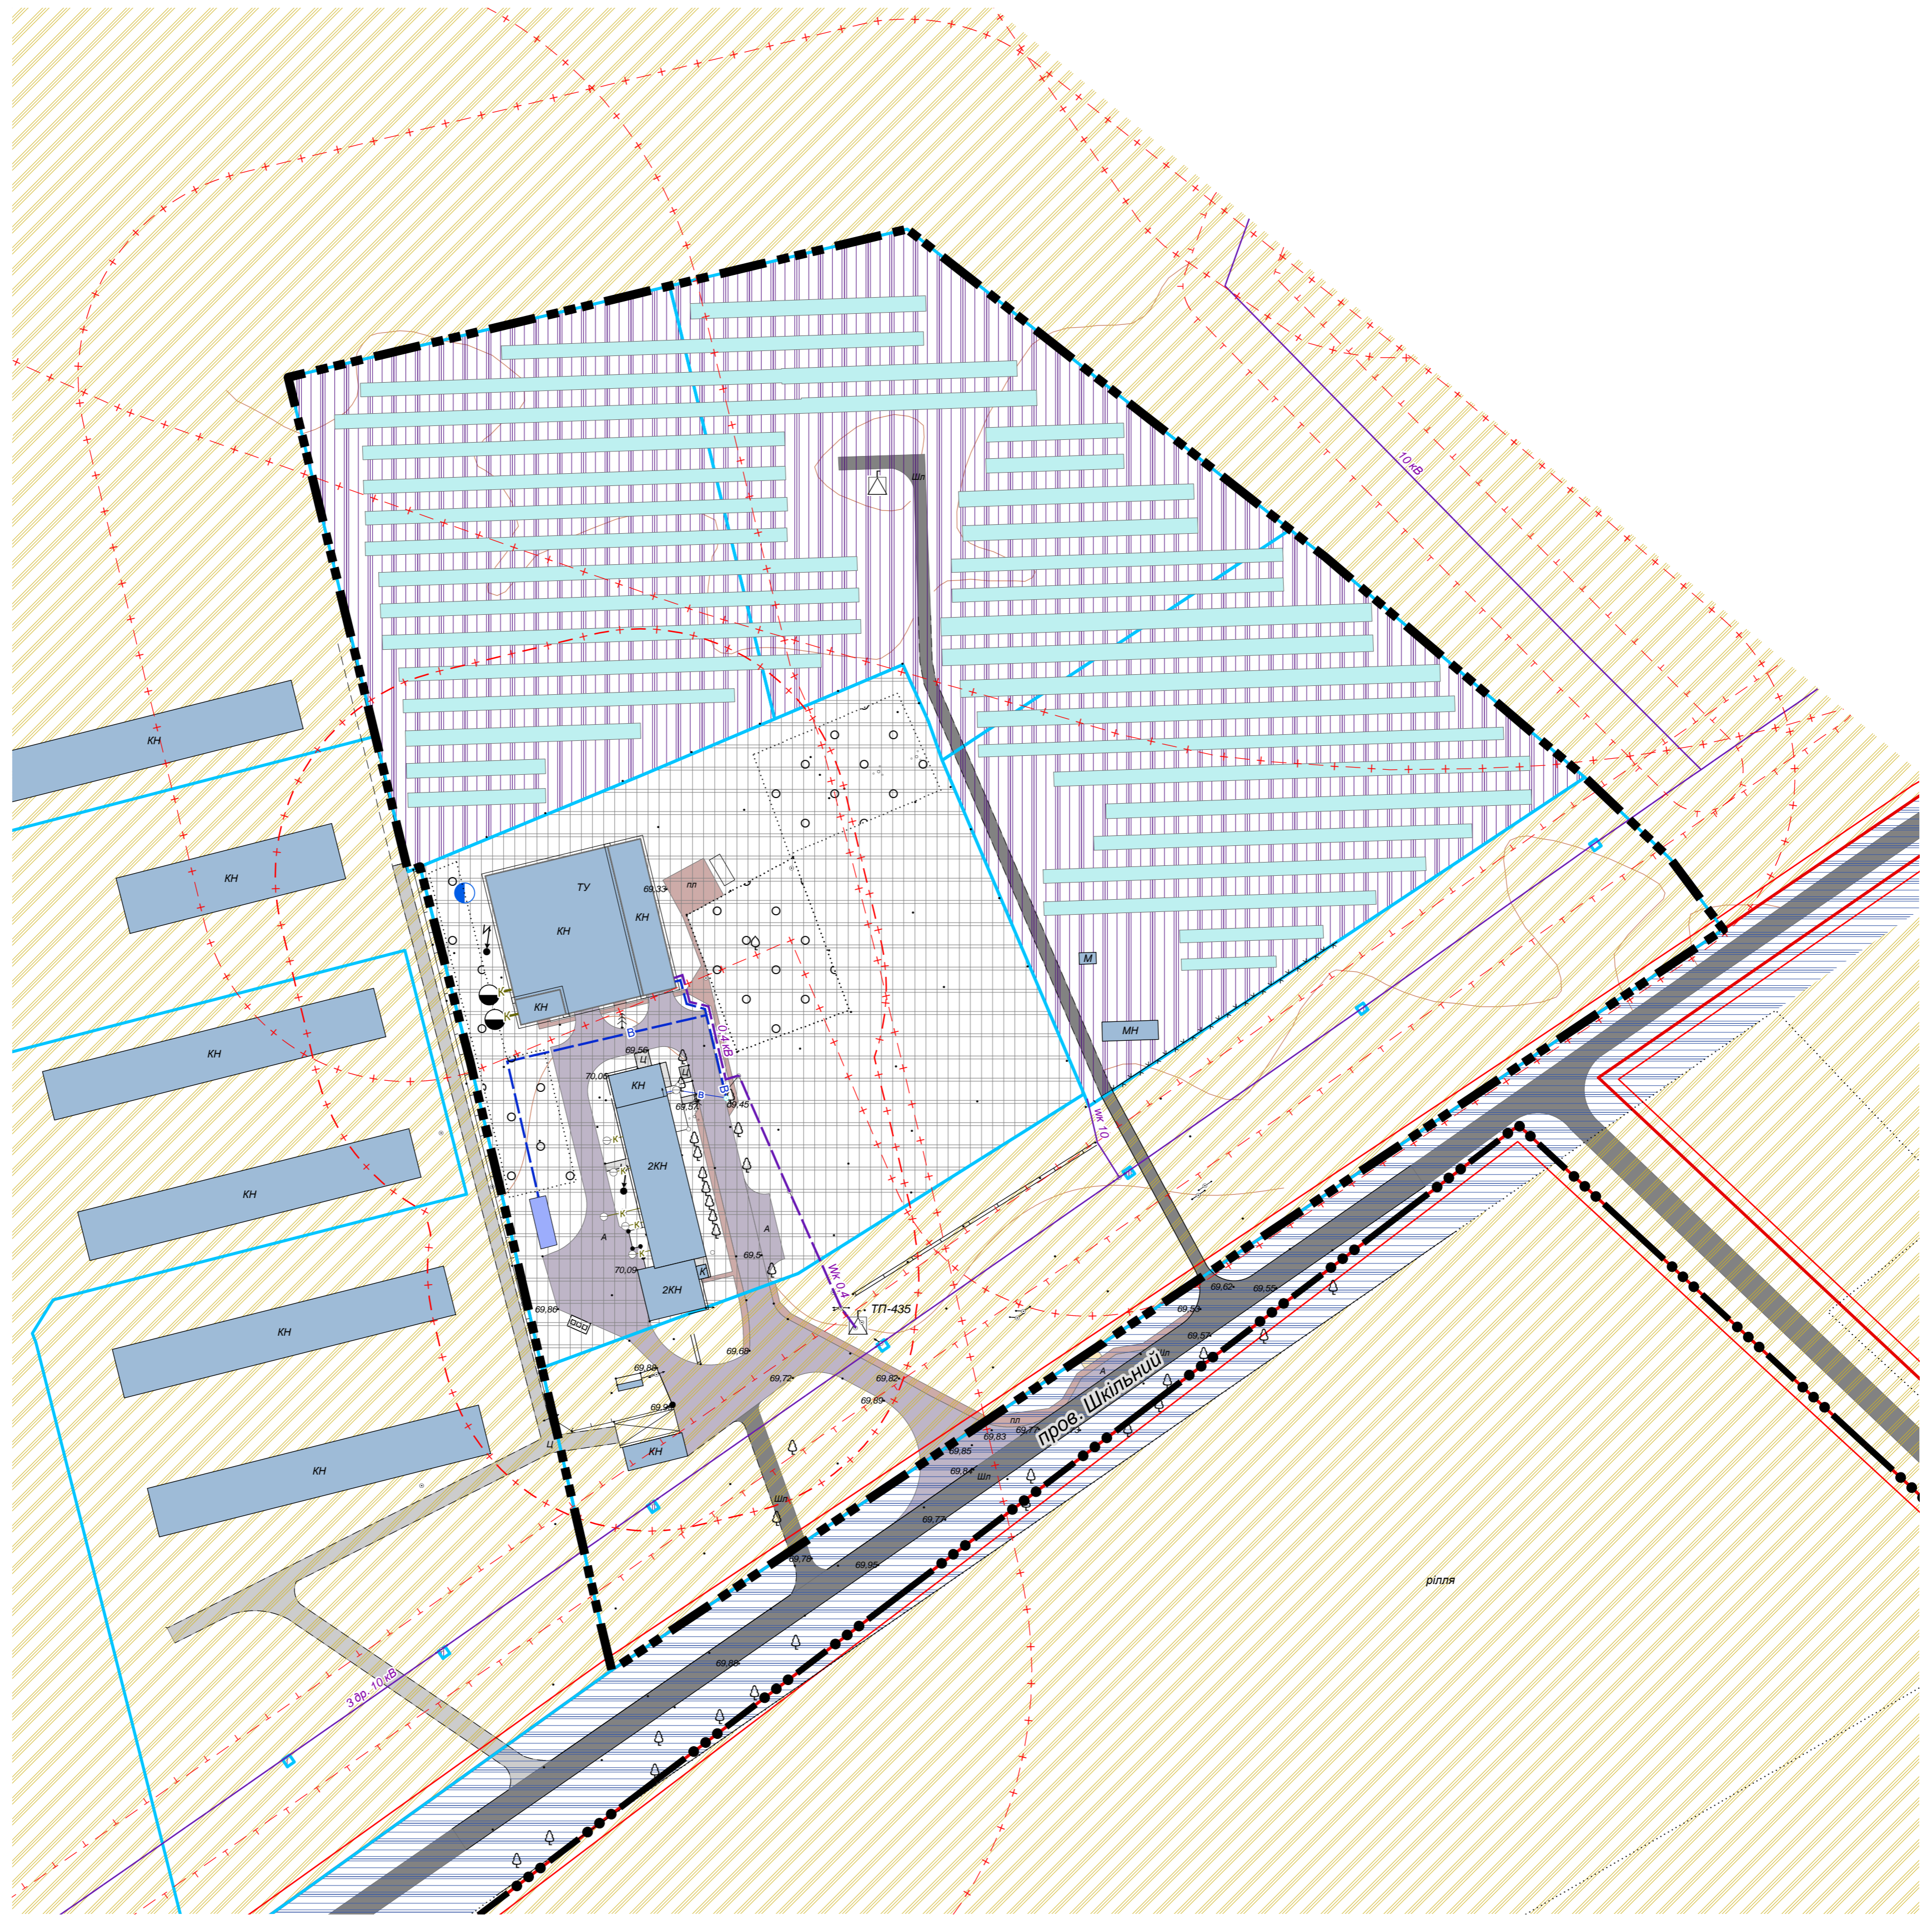

## УМОВНІ ПОЗНАЧЕННЯ

існуючі	проектні	існуючі	проектні
	Території в червоних лініях		Дорожні споруди
	Території в лініях регулювання забудови		Автомобільні дороги з покриттям
	Межа с. Межиріч		Пішохідні доріжки
	Територія, на яку розроблено ДПТ		Зелені насадження
	Межа земельної ділянки		Високорослі насадження
	Функціональне використання		Інженерні мережі
	Території сільськогосподарського призначення		Лінія повітряних електричних мереж, 10кВ
	Території інженерної інфраструктури		Лінія повітряних електричних мереж, 0,4
	Виробничі території		Лінія електричних мереж кабельна
	Охоронні зони		Водопровід
	Санітарно-захисні		Каналізація
	Будівлі та споруди		Каналізація відведення поверхневих стічних вод
	Нежитлові будівлі		Об'єкт системи електрозабезпечення, ТП
	Огорожі дротяні з дротяної сітки		Резервуар для збору поведеневої води з даху
	Кам'яні, залізобетонні огорожі заввишки 1 м та		(ЛОС) Локальні очисні споруди закритого типу з біологічним очищенням
	Огорожі металеві висотою 1 м і більше		Блискавкоприймач
	Дерев'яні огорожі		
	Майданчик для контейнерів ТПВ		

					Замовник: Межиріцька сільська рада			
					Павлоградського району 11.23/230.1			
Внесення змін до детального плану частини території виробничої зони по вул. Сонячна - пров. шкільний в с. Межиріч Павлоградського району Дніпропетровської області з метою зміни цільового призначення земельної ділянки для ведення особистого сільськогосподарського господарства, кадастровий номер 1223584500:01:001:0705								
Зміна	Кільк.	Аркуш	Недок	Підпис	Дата	Стадія	Аркуш	Аркушів
					2023	ДПТ	5	6
ГАП	Швець							
Виконав	Радіонова							
Схема інженерного забезпечення території								